


**境界確認図**  
 所在 大阪市西成区千本南二丁目19番56  
 S=1/100

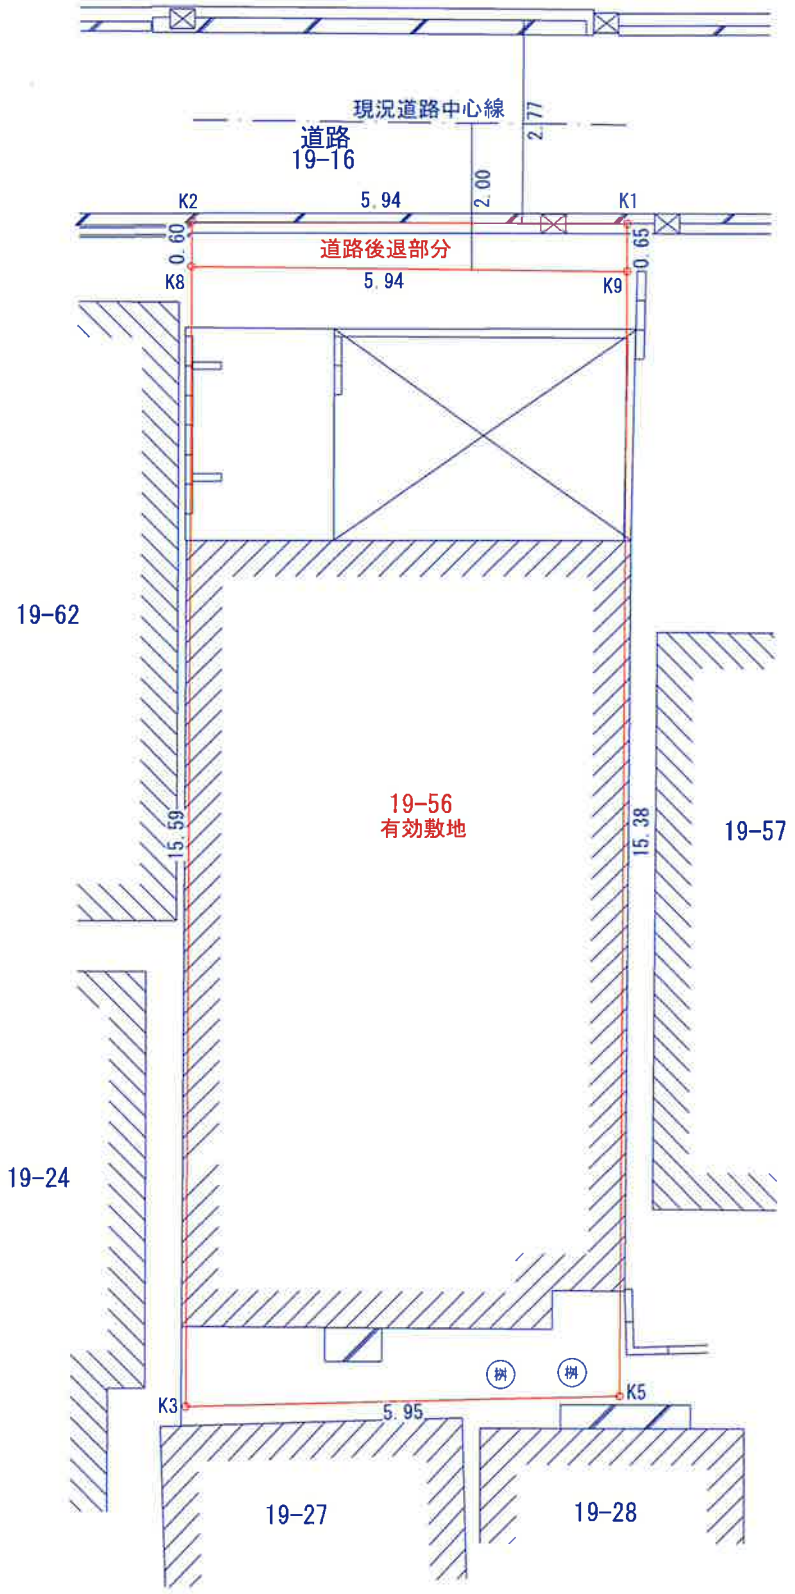

K1 (新設方向標)



K2 (既設方向標)



K3 (新設金属標)



K5 (新設金属標)



座 標 求 積 表

地番	有効敷地		
測点	Xn	Yn	(Xn+1 - Xn-1) Yn
K9	297.967	305.047	4292.621384
K8	296.912	299.192	-4904.654456
K3	281.574	302.035	-4250.236520
K5	282.840	307.852	5046.617836
		倍面積	184.348244
		面積	92.1741220
		地積	92.17 m <sup>2</sup>

地番	道路後退部分		
測点	Xn	Yn	(Xn+1 - Xn-1) Yn
K1	298.608	304.928	-139.961952
K2	297.508	299.081	-507.241376
K8	296.912	299.192	137.329128
K9	297.967	305.047	517.359712
		倍面積	7.485512
		面積	3.7427560
		地積	3.74 m <sup>2</sup>

合計 95.9168780  
 登記簿面積 95.91 m<sup>2</sup>

本図面は、道路との境界未確認の図面で有ります。

測量年月日	令和 4 年 8 月 23 日
作成年月日	令和 5 年 1 月 12 日
作成者	松原市上田1丁目4番5号 川端不動産総合事務所 土地家屋調査士 村上信裕 登録番号2141号 電話番号 072-334-3000